
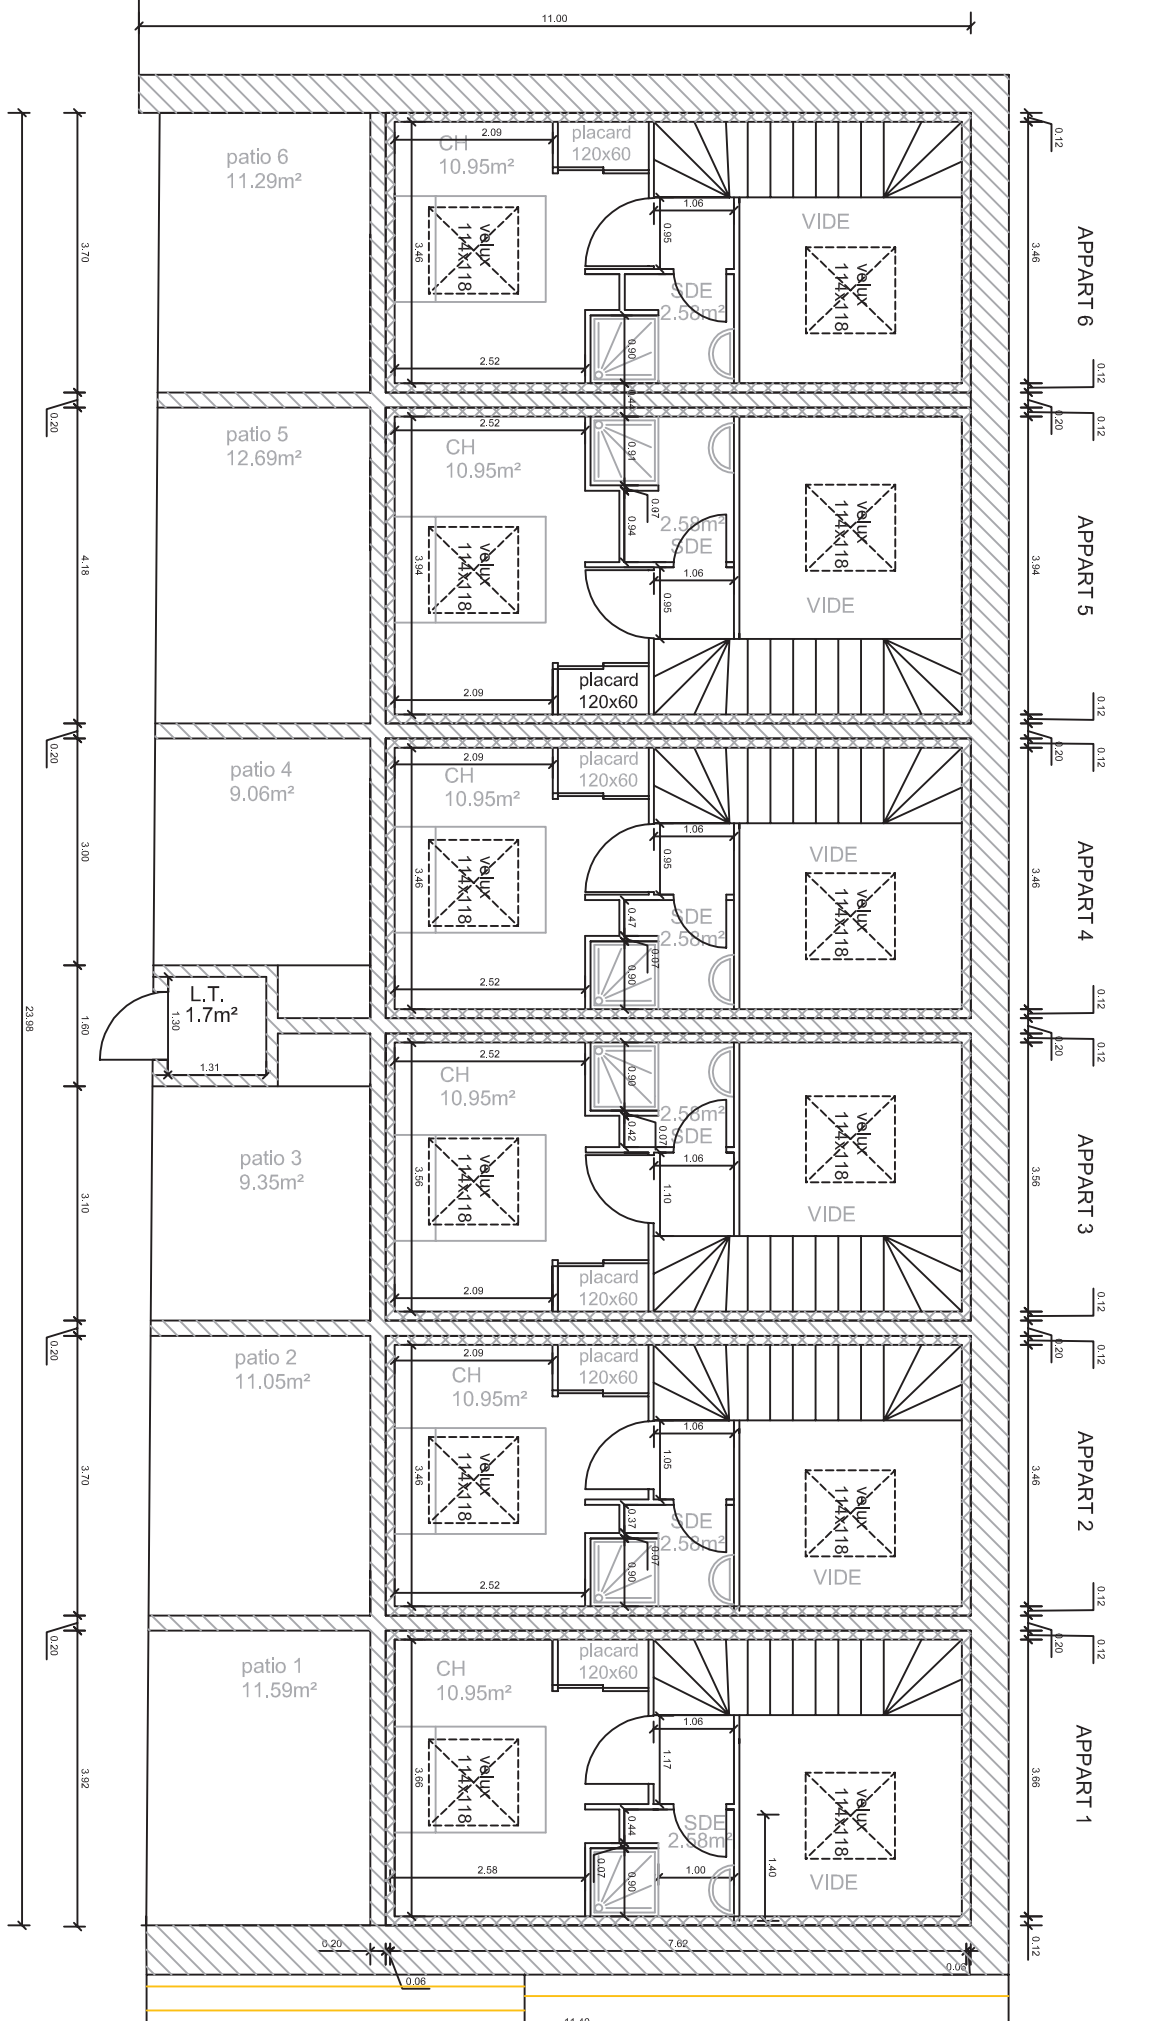
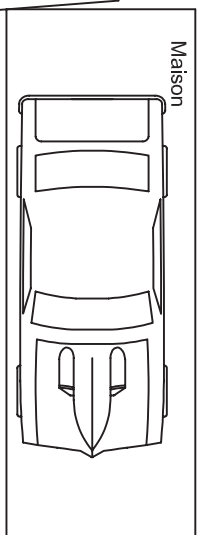
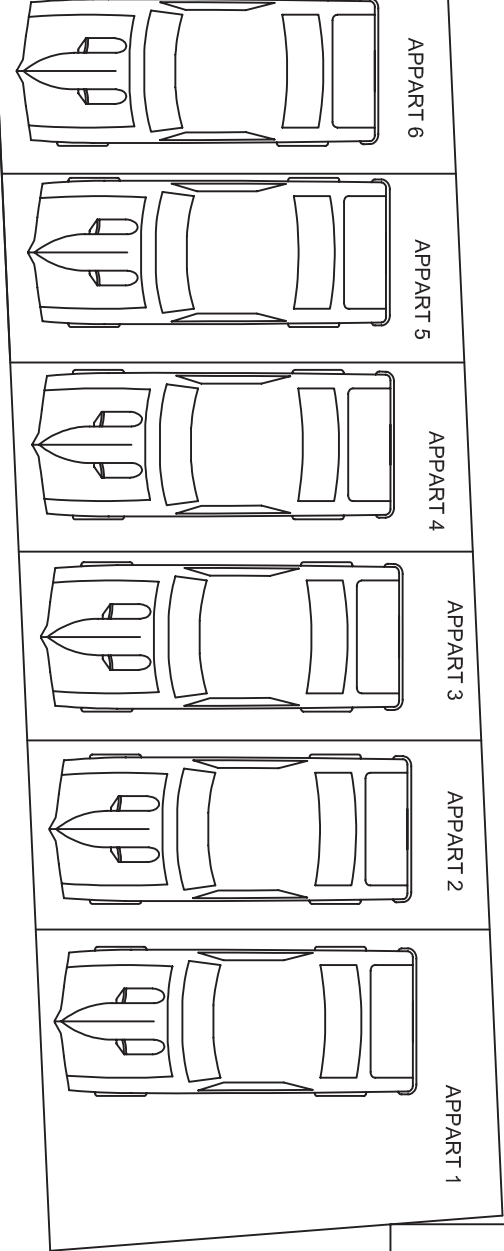


Client : COLIN JEROME


21/09/2011	Atelier de Conception Architecturale 49 Jacques MERY	Date du chantier : ././.
	Echelle 1/125e	Désignation PLAN DE MASSE ETG
		Réf. du chantier : RES ETOILE
		Lieu du chantier : CHOLET
		Signature :



55m<sup>2</sup>

79m<sup>2</sup>

Client : COLIN JEROME

21/09/2011	Atelier de Conception Architecturale 49 Jacques MERY	Date du chantier : J.J. Réf. du chantier : RES ETOILE
 Echelle 1/125e	Désignation PLAN DE MASSE et CANA	Lieu du chantier : CHOLET Signature :

